
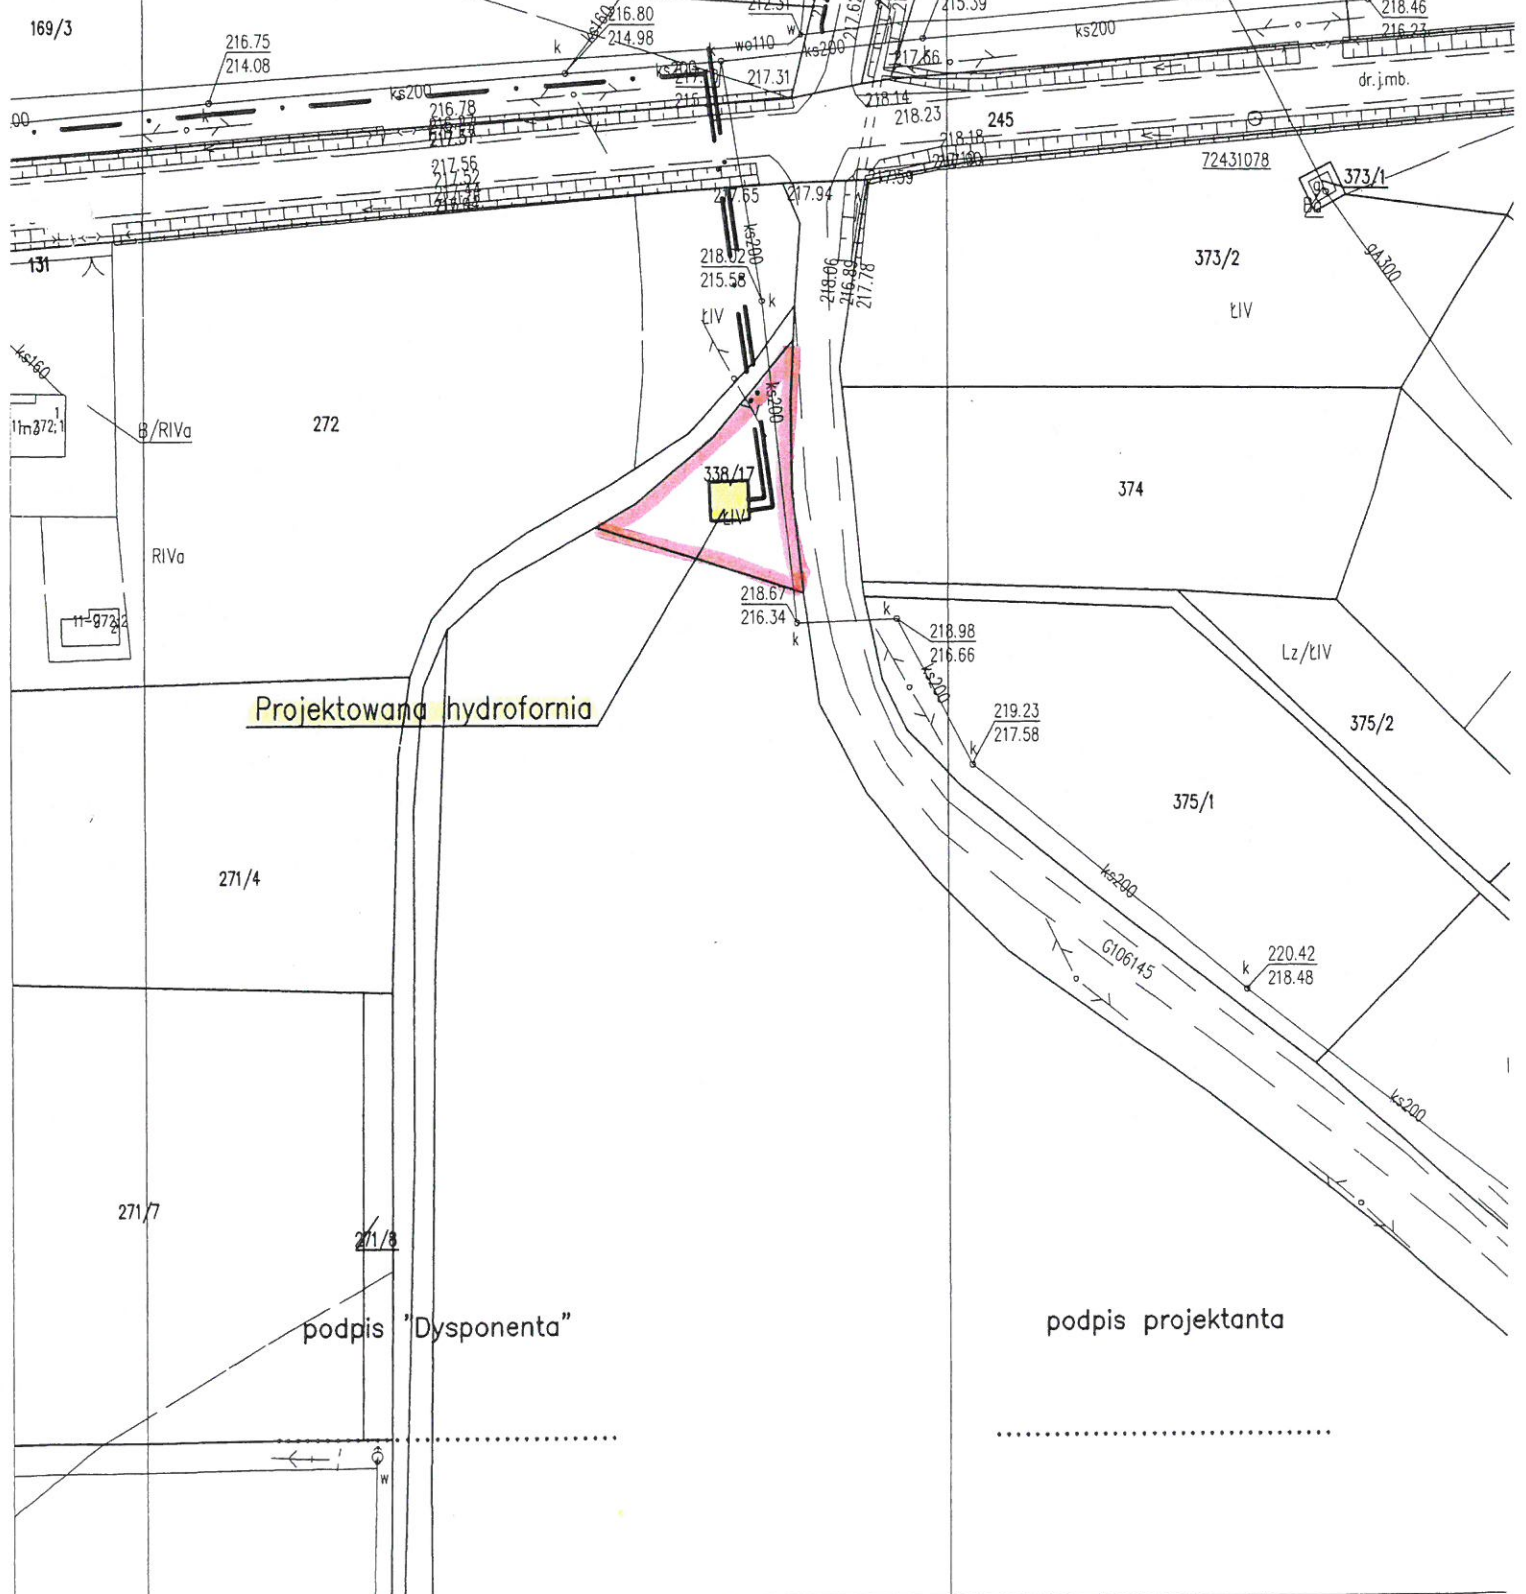
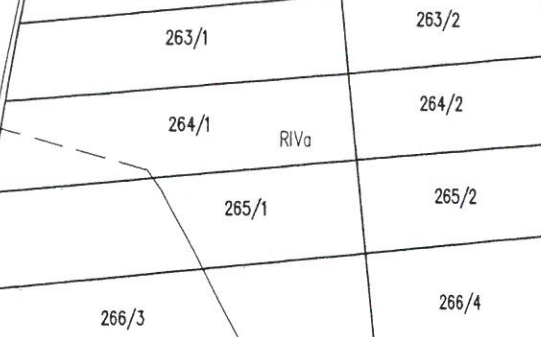
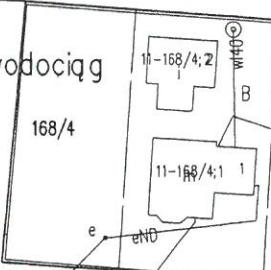


167/3

# Załącznik do umowy na wejście w teren

## Legenda

— • — RIVa Projektowany wodociąg

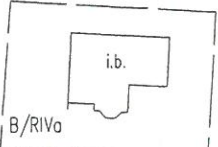

Projektowana hydrofornia

podpis "Dysponenta"

podpis projektanta