

WYK Z ZMIAN DANYCH EWIDENCYJNYCH DOTYCZĄCY DZIAŁKI

Identyfikator jednostki ewidencyjnej: 180302_1 Brzostek

Identyfikator jednostki obrębu ewidencyjnego: 0001 Brzostek

Identyfikator działek 180302_4.0001.209/4, 180302_4.0001.211/11

Norma prawna	STAN DOTYCHCZASOWY					STAN NOWY				
	Identyfikator działki ewidencyjnej	Rodzaj użytku i klas			Pole powierzchni użytków i klas w działce	Identyfikator działki ewidencyjnej	Rodzaj użytku i klas			Pole powierzchni użytków i klas w działce
		OFU	OZU	OZK			OFU	OZU	OZK	
RZ1D/00015601/8	180302_4.0001.211/11	R	R	IVb	0.0290	180302_4.0001.211/16	R	R	IVb	0.0091
		R	R	V	0.0821		R	R	V	0.0731
				ogółem	0.1111				razem	0.0822
						180302_4.0001.211/17	R	R	IVb	0.0200
							R	R	V	0.0089
									razem	0.0289
				ogółem	0.1111				ogółem	0.1111
RZ1D/00095010/2	180302_4.0001.209/4	R	R	IVb	0.3552	180302_4.0001.209/6	R	R	V	0.0578
		R	R	V	0.4332	180302_4.0001.209/7	R	R	IVb	0.3552
				ogółem	0.7884		R	R	V	0.3754
									razem	0.7306
									ogółem	0.7884

Legenda:


Działka nr 180302_4.0001.211/11 dzieli się na działki nr 180302_4.0001.211/16 i 180302_4.0001.211/17.

Działka nr 180302_4.0001.209/4 dzieli się na działki nr 180302_4.0001.209/6 i 180302_4.0001.209/7.

Data sporządzenia wykazu: 05.06.2023 r.

Imię i nazwisko osoby sporządzającej wykaz Bogdan Błaszczyk

Imię i nazwisko oraz numer uprawnień zawodowych kierownika prac geodezyjnych Bogdan Błaszczyk upr. nr 17170.

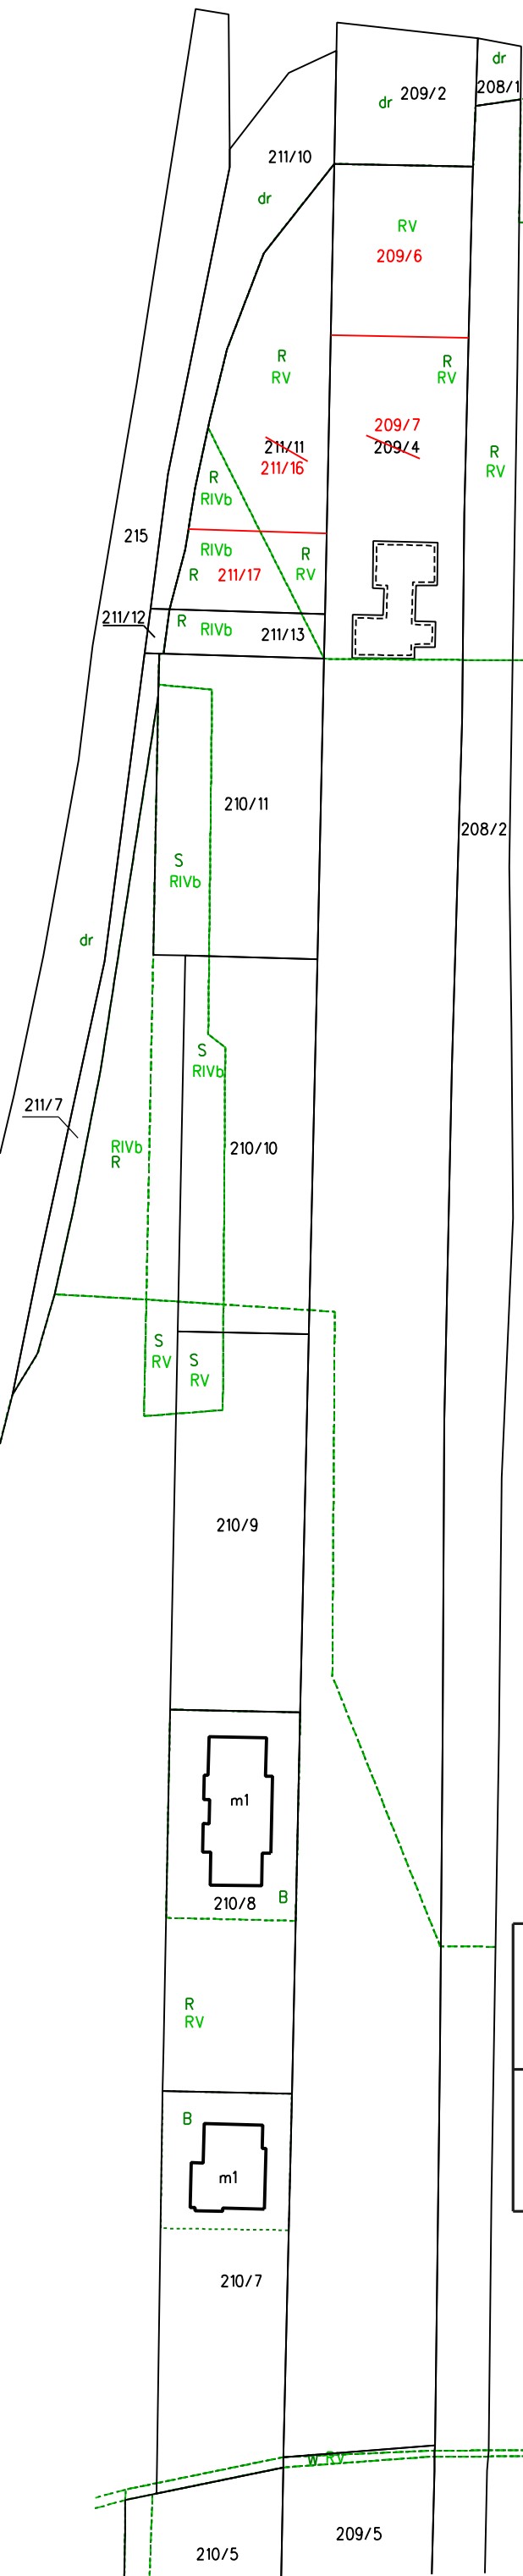

sekcja 2000:7.121.24.0943 7.121.24.1421 GK.6640.1802.2023	MAPA Z PROJEKTEM PODZIAŁU NIERUCHOMOŚCI SKALA 1:1000	Wykonawca: Usługi Geodezyjne mgr inż. Bogdan Błaszczyk ul. Dąbrowskiej 22A/31, 33-100 Tarnów tel.507 208 550 NIP 873-134-68-46; REGON 851726755 Kierownik pracy geodezyjnej Bogdan Błaszczyk nr uprawnień 17170
Pow. dębicki Gm. 180302_4 Brzostek Obręb: 0001 Brzostek Nr działek: 180302_4.0001.211/11 180302_4.0001.209/4		data 05.06.2023 r.

ORIENTACJA 1:10000

