


WYK Z ZMIAN DANYCH EWIDENCYJNYCH DOTYCZĄCY DZIAŁKI

Identyfikator jednostki ewidencyjnej: 180302_4 Brzostek

Identyfikator jednostki obrębu ewidencyjnego: 0001 Brzostek

Identyfikator działek 180302_4.0001.1398,180302_4.0001.1399,180302_4.0001.1400,180302_4.0001.1401.

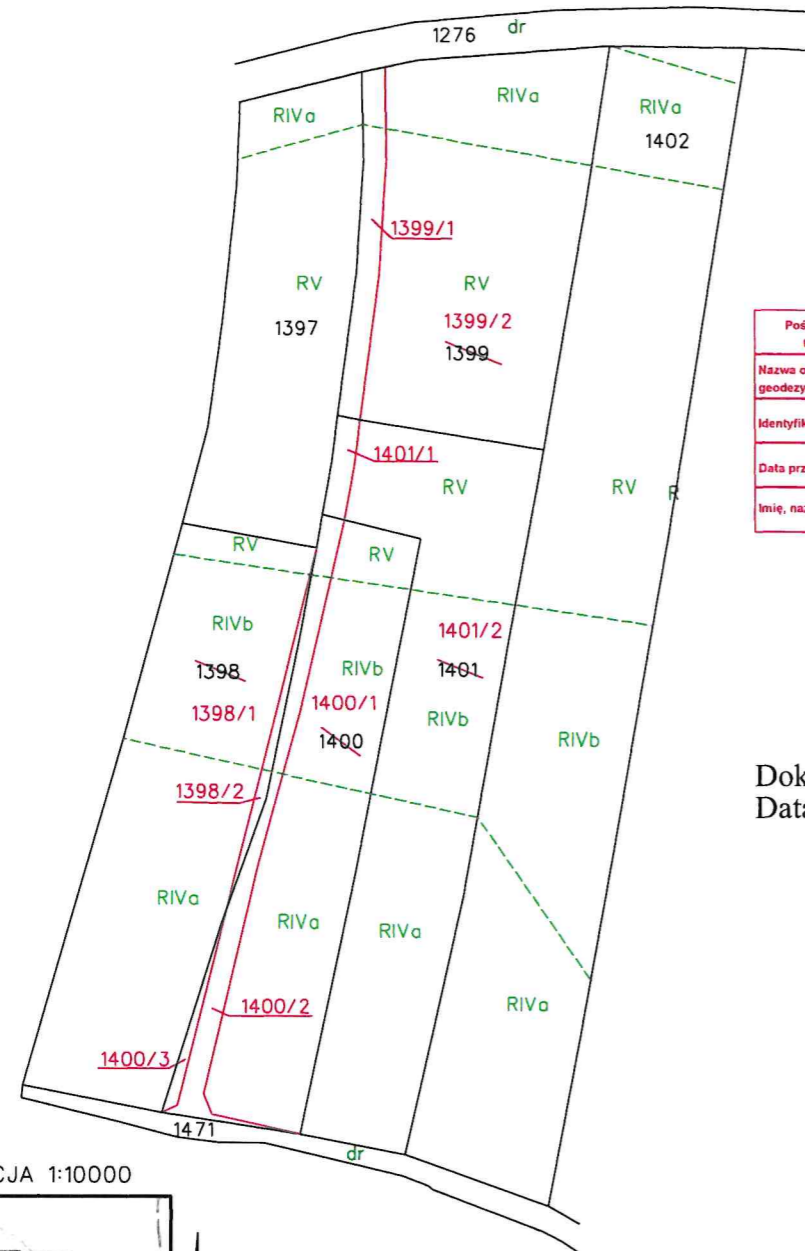

Poświadczam się, że niniejszy dokument został opracowany w wyniku prac, których rezultaty zawiera operat techniczny wpisany do ewidencji materiałów państwowego zasobu geodezyjnego i kartograficznego.	
Nazwa organu prowadzącego państwowy zasób geodezyjny i kartograficzny	STAROSTA DĘBICKI
Identyfikator ewidencyjny materiału zasobu	P.1803.2023.3214
Data przyjęcia operatu technicznego do zasobu	2023-08-18
Imię, nazwisko i podpis osoby reprezentującej organ	

Dokument podpisany przez Paweł Serwatka
Data: 2023.08.18 15:30:27 CEST

Norma prawna	STAN DOTYCHCZASOWY					STAN NOWY						
	Identyfikator działki ewidencyjnej	Rodzaj użytku i klas			Pole powierzchni użytków i klas w działce	Identyfikator działki ewidencyjnej	Rodzaj użytku i klas			Pole powierzchni użytków i klas w działce		
		OFU	OZU	OZK			OFU	OZU	OZK			
RZ1D/00086620/5	180302_4.0001.1398	R	R	RIVa	0.3688	180302_4.0001.1398/1	R	R	RIVa	0.3617		
			R	R	RIVb		0.2013	R	R	RIVb	0.1924	
			R	R	V		0.0291	R	R	V	0.0289	
					ogółem		0.5992				razem	0.5830
						180302_4.0001.1398/2	R	R	RIVa	0.0071		
							R	R	RIVb	0.0089		
							R	R	V	0.0002		
					ogółem		0.5992				razem	0.0162
RZ1D/00018524/5	180302_4.0001.1399	R	R	RIVa	0.1499	180302_4.0001.1399/1	R	R	RIVa	0.0091		
			R	R	V		0.4406	R	R	V	0.0464	
					ogółem		0.5905				razem	0.0555
						180302_4.0001.1399/2	R	R	RIVa	0.1408		
							R	R	V	0.3942		
											razem	0.5350
					ogółem		0.5905				ogółem	0.5905
RZ1D/00033115/6	180302_4.0001.1400	R	R	RIVa	0.3008	180302_4.0001.1400/1	R	R	RIVa	0.2406		
			R	R	RIVb		0.1438	R	R	RIVb	0.1210	
			R	R	V		0.0400	R	R	V	0.0310	
					ogółem		0.4846				razem	0.3926
						180302_4.0001.1400/2	R	R	RIVa	0.0500		
							R	R	RIVb	0.0228		
							R	R	V	0.0090		
											razem	0.0818
						180302_4.0001.1400/3	R	R	RIVa	0.0102		
											ogółem	0.4846
					ogółem		0.6154				razem	0.5994
RZ1D/00018524/5	180302_4.0001.1401	R	R	RIVa	0.2651	180302_4.0001.1401/1	R	R	V	0.0160		
			R	R	RIVb		0.1592	180302_4.0001.1401/2	R	R	RIVa	0.2651
			R	R	V		0.1911		R	R	RIVb	0.1592
					ogółem		0.6154		R	R	V	0.1751
									razem	0.5994		
								ogółem	0.6154			

Legenda:

Działka nr 180302_4.0001.1398 dzieli się na działki nr 180302_4.0001.1398/1 i 180302_4.0001.1398/2.

Działka nr 180302_4.0001.1399 dzieli się na działki nr 180302_4.0001.1399/1 i 180302_4.0001.1399/2.

Działka nr 180302_4.0001.1400 dzieli się na działki nr 180302_4.0001.1400/1, 180302_4.0001.1400/2 i 180302_4.0001.1400/3.

Działka nr 180302_4.0001.1401 dzieli się na działki nr 180302_4.0001.1401/1 i 180302_4.0001.1401/2.

Data sporządzenia wykazu: 12.07.2023 r.

Imię i nazwisko osoby sporządzającej wykaz Bogdan Błaszczyk

Imię i nazwisko oraz numer uprawnień zawodowych kierownika prac geodezyjnych Bogdan Błaszczyk upr. nr 17170.

Dokument
podpisany przez
Bogdan Adam
Błaszczyk
Data:
2023.08.18
15:22:37 CEST

sekcja 2000:7.121.24.2513
7.121.24.2531

GK.6640.1936.2023

Pow. dębicki
Gm. 180302_4 Brzostek
Obręb: 0001 Brzostek
Nr działek: 180302_4.0001.1398
180302_4.0001.1399
180302_4.0001.1400
180302_4.0001.1401

MAPA Z PROJEKTEM PODZIAŁU
NIERUCHOMOŚCI
SKALA 1:2000

Wykonawca:

Usługi Geodezyjne
mgr inż. Bogdan Błaszczyk
ul. Dąbrowskiej 22A/31, 33-100 Tarnów
tel.507 208 550
NIP 873-134-68-46; REGON 851726755
Kierownik pracy geodezyjnej
Bogdan Błaszczyk nr uprawnień 17170

data 12.07.2023 r.