

**WYKAZ ZMIAN GRUNTOWYCH**

Stan dotychczasowy						Stan po podziale							
Nr działki	Użytki			Pow. działki[ha]	Dokumenty	Nr działki	Użytki			Pow. działki[ha]			
	OFU	OZU	Klasa				OFU	OZU	Klasa				
84	R	R	V	0,16	RZ1D/00065168/5	84/1	Ls	Ls	VI	0,0160	0,0160		
	Br	Ps	V	0,11			84/2	R	R	V		0,16	0,41
	Ls	Ls	VI	0,06				Br	Ps	V		0,11	
	Ps	Ps	V	0,10				Ls	Ls	VI		0,04	
<b>OGÓŁEM:</b>				<b>0,43</b>	<b>OGÓŁEM:</b>				<b>0,4260</b>				

**UWAGA!**

1. Mapa niniejsza powstała w wyniku bezpośredniego pomiaru na gruncie oraz mapy zasadniczej.
2. Mapa zawiera wszystkie istotne dla przedmiotu opracowania szczegóły terenowe.

Poświadczam, że niniejszy dokument został opracowany w wyniku prac, których rezultaty zawiera operat techniczny wpisany do ewidencji materiałów państwowego zasobu geodezyjnego i kartograficznego.	
Nazwa organu prowadzącego państwowy zasób geodezyjny i kartograficzny	STAROSTA DĘBICKI
Identyfikator ewidencyjny materiału zasobu	P.1803.2023.1942
Data przyjęcia operatu technicznego do zasobu	2023-05-22
Imię, nazwisko i podpis osoby reprezentującej organ	Paweł Białogłowicz


Dokument podpisany przez Paweł Białogłowicz  
Data: 2023.05.22 11:44:20 CEST

**URZĄD MIEJSKI  
w BRZOSTKU**  
ul. Rynek 1  
39-230 Brzostek


Załącznik nr .....  
do decyzji, pisma  
z dnia 23.08.2023 r.  
N/2: MU.01.6831.73.2023

**BURMISTRZ**

Wojciech Staniszewski

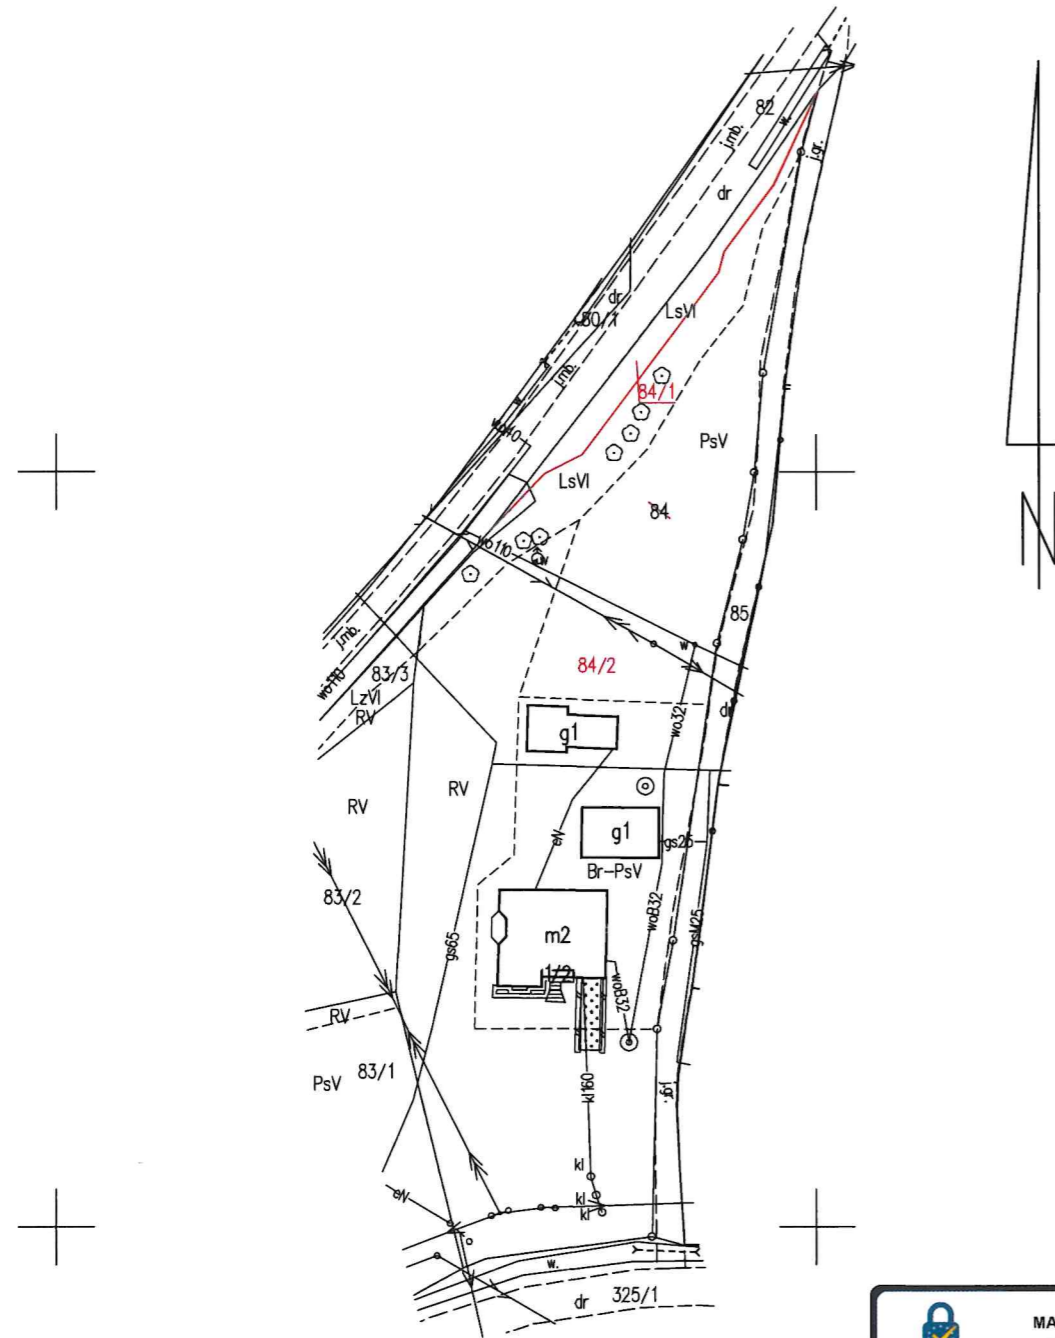

**ORIENTACJA**

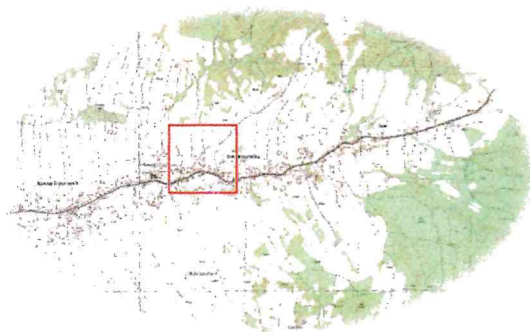

<p>KERG: GK.6640.854.2023</p> <p>Karta mapy: 7.121.24.15.2</p> <p>Woj.: podkarpackie</p> <p>Powiat: dębicki</p> <p>Gmina: Brzostek</p> <p>Jedn. ewid: 180302_5 Brzostek</p> <p>Obręb: 0018 Wola Brzosteczka</p> <p>Id. działki ewid.: 180302_5.0018.84</p>	<p><b>Mapa z projektem podziału nieruchomości</b></p> <p>w trybie ustawy z dnia 21.08.1997 r. o gospodarce nieruchomościami</p> <p><b>Skala 1 : 1000</b></p>	<p>Sporządził:</p> <p><b>29.03.2023</b></p> <p><b>GEODETA</b> mgr inż. DARIUSZ STRACIŁO</p> <p><b>GEODETA UPRAWNIONY</b> mgr inż. MARIUSZ KRZYSZTOFEK świadczenie nr 20862 wyd. przez Głównego Geodetę Kraju</p>	<p><b>GEODETA EKSPERT</b> Usługi Geodezyjne</p> <p>mgr inż. Mariusz Krzysztofek ul. Kolejowa 30 B 39-200 Dębica</p> <p>888 710 794 www.geodetageoekspert.pl Geodeta Geoekspert geoekspert@wp.pl</p>
--	--	--	---